


Nr	Pomieszczenie	Powierzchnia
1	HALL	3.48 m ²
2	KOMUNIKACJA	18.11 m ²
3	WC	4.57 m ²
4	POKÓJ	11.75 m ²
5	POKÓJ	14.79 m ²
6	ŁAZIENKA	4.96 m ²
7	POKÓJ	14.24 m ²
8	POKÓJ	27.20 m ²
9	ANEKS KUCHENNY	10.14 m ²
Powierzchnia		109.24 m²
10	BALKON	8.09 m ²
11	BALKON	6.77 m ²

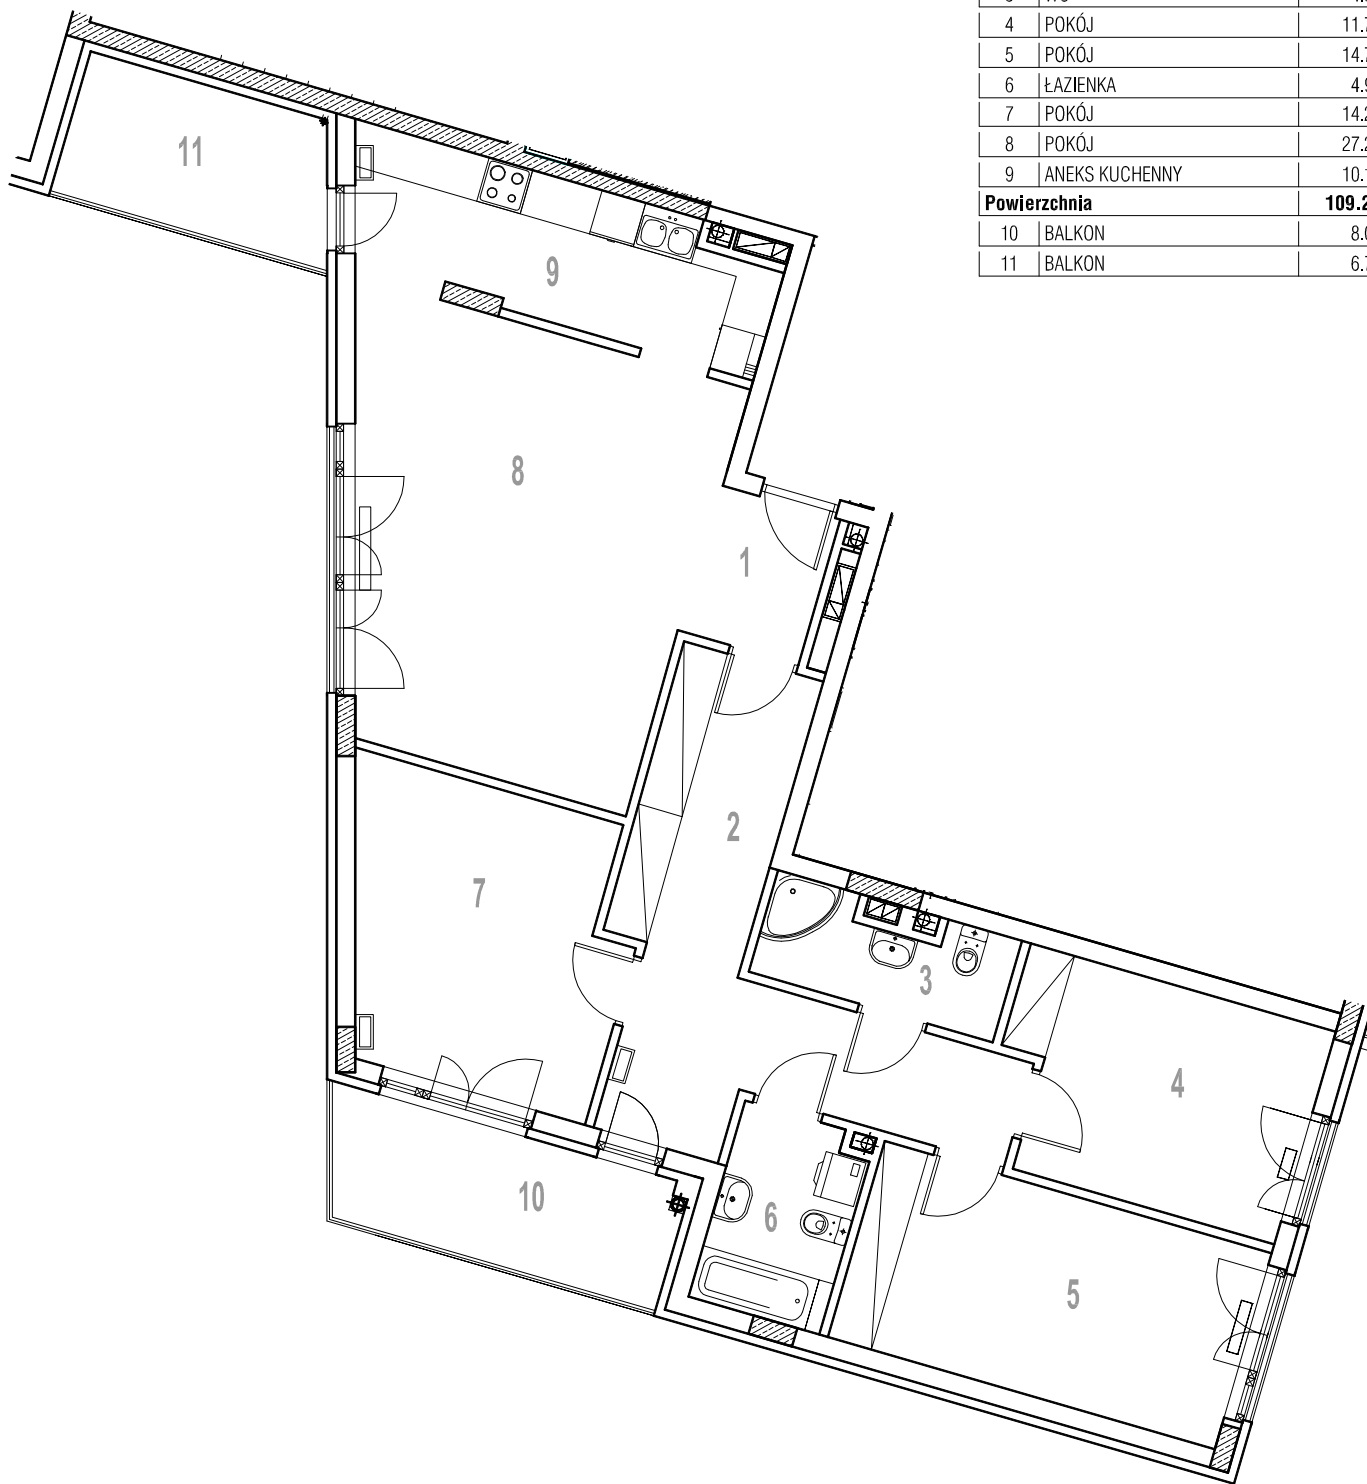

KATALOG OPRACOWANY W TRAKCIE PRAC PROJEKTOWYCH PODTAM
POWIERZCHNIE POMIESZCZENI ICH WYMIARY MOGĄ NIEZNAĆCZNIE ULEC ZMIANIE.

INWESTOR




espaiss
ESPAIS POLSKA Sp. z o.o.

PROJEKTANT




Plus3 - Architekti
W-wa, Chłopińskiego 7/9 lok.62
tel/fax. 879-93-04 ; 879-93-05
e-mail: biuro@staldrew.eu

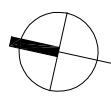


SKALA 1:100
1cm = 1m

**BUDYNEK MIESZKALNY WIELORODZINNY
PRZY UL. SIKORSKIEGO W WARSZAWIE**

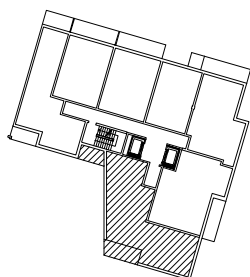

BUDYNEK A

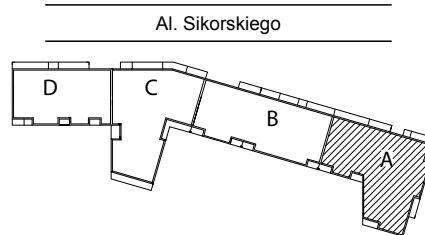

PLAN OSIEDLA

PIĘTRO 4

MIESZKANIE NR 47-A

**POWIERZCHNIA
~109,24m²**