

Nr	Pomieszczenie	Powierzchnia
1	HALL	6.88 m ²
2	ŁAZIENKA	4.92 m ²
3	KUCHNIA	10.31 m ²
4	POKÓJ	28.16 m ²
Powierzchnia		50.27 m²
5	BALKON	14.26 m ²
Powierzchnia antresoll		41.47 m²

INWESTOR




espais
ESPAIS POLSKA Sp. z o.o.

PROJEKTANT




Plus3 - Architekci
W-wa, Chłopickiego 7/9 lok.62
tel/fax. 819-93-04 ; 819-93-05
e-mail: biuro@staldrew.eu

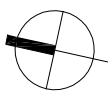


SKALA 1:100
1cm = 1m

**BUDYNEK MIESZKALNY WIELORODZINNY
PRZY UL. SIKORSKIEGO W WARSZAWIE**

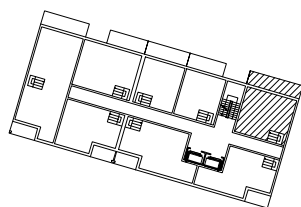

BUDYNEK B

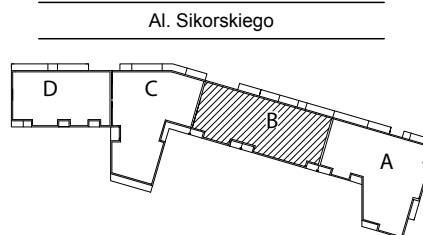


PLAN OSIEDLA

PIĘTRO 6

MIESZKANIE NR 67-B


POWIERZCHNIA
ŁĄCZNA
~91,74m²

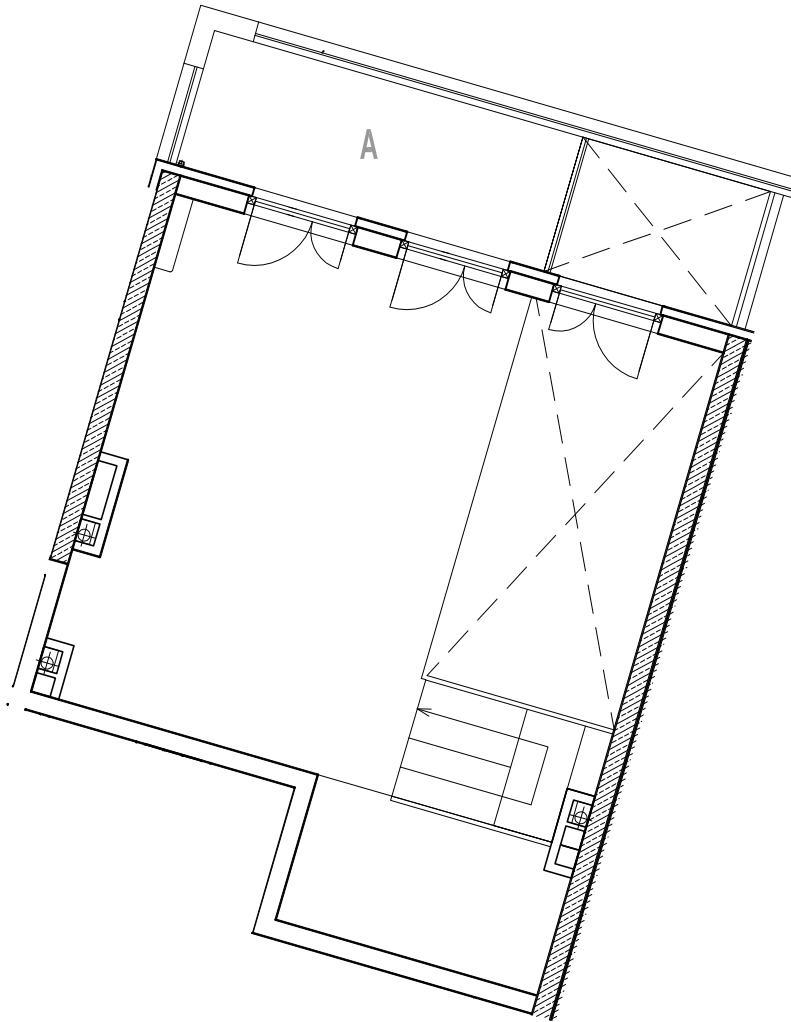

Powierzchnia antresoli	41.47 m²
A BALKON	9.37 m ²

KATALOG OPRACOWYNY W TRAKCIE PRAC PROJEKTYWNYCH PODANE POWIERZCHNIE POMIESZCZENI ICH WYMIARY / JEDN. MIEZMOCZNE ULEC. ZMIANIE.

INWESTOR

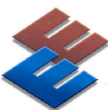


espais
ESPAIS POLSKA Sp. z o.o.

PROJEKTANT




Plus3 - Architekti
W-wa, Chłopkolego 7/9 lok.62
tel/fax. 879-93-04 ; 879-93-05
e-mail: biuro@stalrew.eu

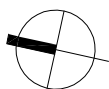


SKALA 1:100 1cm = 1m

**BUDYNEK MIESZKALNY WIELORODZINNY
PRZY UL. SIKORSKIEGO W WARSZAWIE**

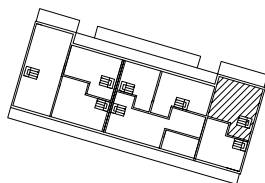

BUDYNEK B

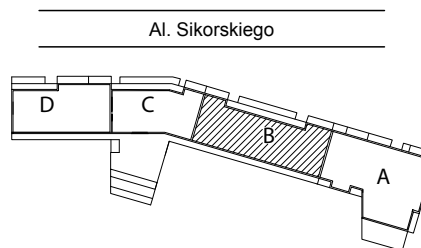

PLAN OSIEDLA

PIĘTRO 7

ANTERESOLA NR 67-B

POWIERZCHNIA
ŁĄCZNA
~91,74m²