

NR	POMIESZCZENIE	POW.
1	PRZEDPOKÓJ	9.68 m <sup>2</sup>
2	KOMUNIKACJA	5.07 m <sup>2</sup>
3	GARDEROBA	3.24 m <sup>2</sup>
4	POKÓJ	24.04 m <sup>2</sup>
5	ANEKS KUCHENNY	7.77 m <sup>2</sup>
6	ŁAZIENKA	4.53 m <sup>2</sup>
<b>POWIERZCHNIA</b>		<b>54,33 m<sup>2</sup></b>
7	ANTRESOLA	50.31 m <sup>2</sup>

## INWESTOR




espais

ESP AIS POLSKA Sp. z o.o.

## PROJEKTANT




Plus3 - Architekci  
 W-wa, Chłopińskiego 7/9 lok.62  
 tel/fax. 879-83-04 ; 879-83-05  
 e-mail: biuro@sladstrow.eu

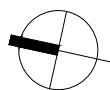


SKALA 1:100 1cm = 1m

## BUDYNEK MIESZKALNY WIELORODZINNY PRZY AL. SIKORSKIEGO 9A W WARSZAWIE

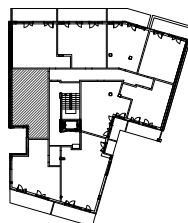

BUDYNEK C

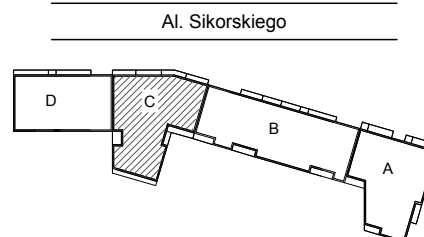


PLAN OSIEDLA

PIĘTRO 6

MIESZKANIE NR 68-C

POWIERZCHNIA  
 ŁĄCZNA

**104,64 m<sup>2</sup>**

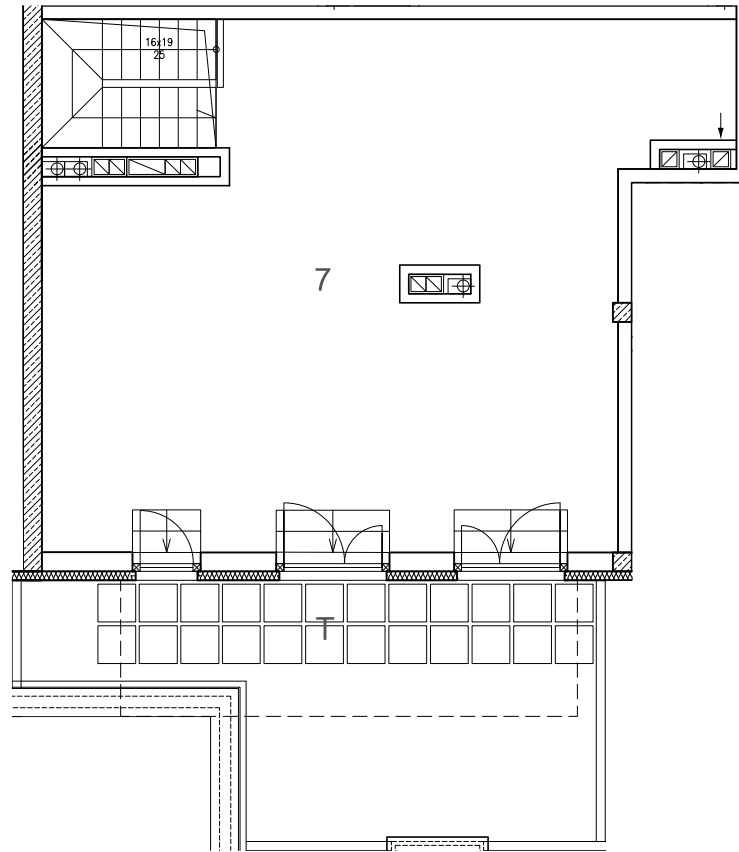

NR	POMIESZCZENIE	POW.
7	ANTRESOLA	50.31 m <sup>2</sup>
<b>POWIERZCHNIA</b>		<b>50,31 m<sup>2</sup></b>
T	TARAS	20.23 m <sup>2</sup>

KATALOG OBRACOWY WYKONYWANY W TRAKCIE PRAC PROJEKTYWNYCH PODANE POWIERZCHNIE  
 POMIESZCZEŃ I LICZBY WYMIARY I OSI, NIEMIAJĄCIE UŁC ZWIĄZANE  
 ZAPREZENTOWANE UMIEJOWIENIE KUCHNI I ŁAZIENKI, MA CHARAKTER INFORMACYJNY  
 I NIE WCHODZI W SKŁAD WYPOSDZENIA MIESZKANIA ODRĘBIONEGO W UJĘCIU

## INWESTOR




espais

ESPAIS POLSKA Sp. z o.o.

## PROJEKTANT




Plus3 - Architekci  
 W-wa, Chłopickiego 7/9 lok.62  
 tel/fax. 878-83-04 ; 878-83-05  
 e-mail: biuro@siadrew.eu

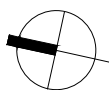


SKALA 1:100 1cm = 1m

## BUDYNEK MIESZKALNY WIELORODZINNY PRZY AL. SIKORSKIEGO 9A W WARSZAWIE

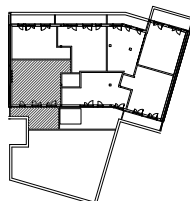

BUDYNEK C

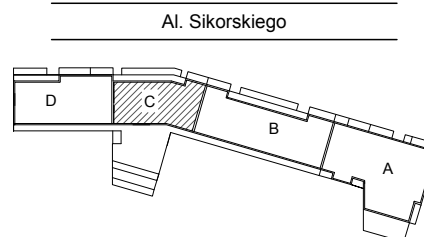

PLAN OSIEDLA

ANTRESOLA

MIESZKANIE NR 68-C

POWIERZCHNIA  
 ŁĄCZNA

**104,64 m<sup>2</sup>**