

NR	POMIESZCZENIE	POW.
1	USŁUGA POZIOM 1	52.80 m ²
POWIERZCHNIA		52.80 m²
L	LOGGIA	5.16 m ²

INWESTOR




espais

ESPAIS POLSKA Sp. z o.o.

PROJEKTANT




Plus3 - Architekci
 W-wa, Chłopickiego 7/9 lok.62
 tel/fax. 878-83-04 ; 878-83-05
 e-mail: biuro@siadadrew.eu

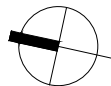


SKALA 1:100
 1cm = 1m

BUDYNEK MIESZKALNY WIELORODZINNY PRZY AL. SIKORSKIEGO 9A W WARSZAWIE

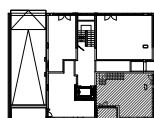

BUDYNEK C

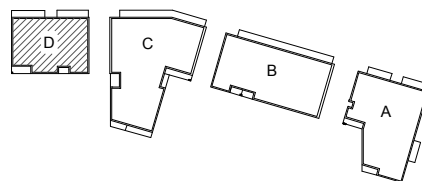


PLAN OSIEDLA

PARTER

USŁUGA NR U3-D

POWIERZCHNIA
 ŁĄCZNA
100,65 m²

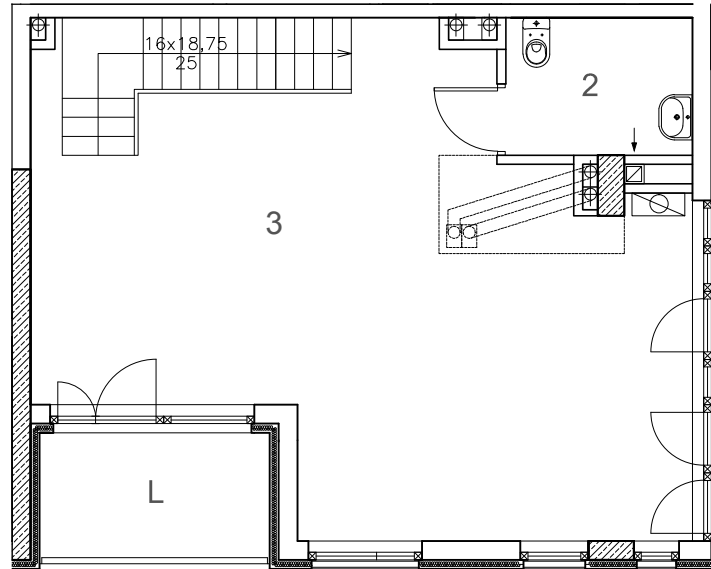

NR	POMIESZCZENIE	POW.
2	ŁAZIENKA	4.56 m ²
3	USŁUGA POZIOM 2	43.29 m ²
POWIERZCHNIA		47,85 m²
L	LOGGIA	5.16 m ²

KATALOG OBRABOWANY W TRAKCIE PRAC PROJEKTYWNYCH PODANE POWIERZCHNIE
 POMIESZCZEŃ ICH WYMIARY I OŚCIEŻNIENIA, NIEMIAJĄCE ULICZ ZWIĄZANE
 ZAPREZENTOWANE UMIEBLOWANIE KUCHNI I ŁAZIENKI, MA CHARAKTER INFORMACYJNY
 I NIE WCHODZI W SKŁAD WYPOSAŻENIA MIESZKANIA OKREŚLONEGO W UMOWIE

INWESTOR




espais

ESPAS POLSKA Sp. z o.o.

PROJEKTANT




Plus3 - Architekci
 W-wa, Chłopińskiego 7/9 lok.62
 tel/fax. 878-83-04 ; 878-83-05
 e-mail: biuro@siadrew.eu

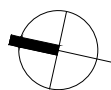


SKALA 1:100 1cm = 1m

BUDYNEK MIESZKALNY WIELORODZINNY PRZY AL. SIKORSKIEGO 9A W WARSZAWIE

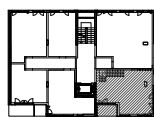

BUDYNEK C

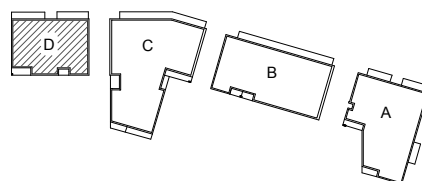

PLAN OSIEDLA

PIĘTRO 1

USŁUGA NR U3-D

POWIERZCHNIA
 ŁĄCZNA
100,65 m²