


# Mieszkanie 1-pokojowe

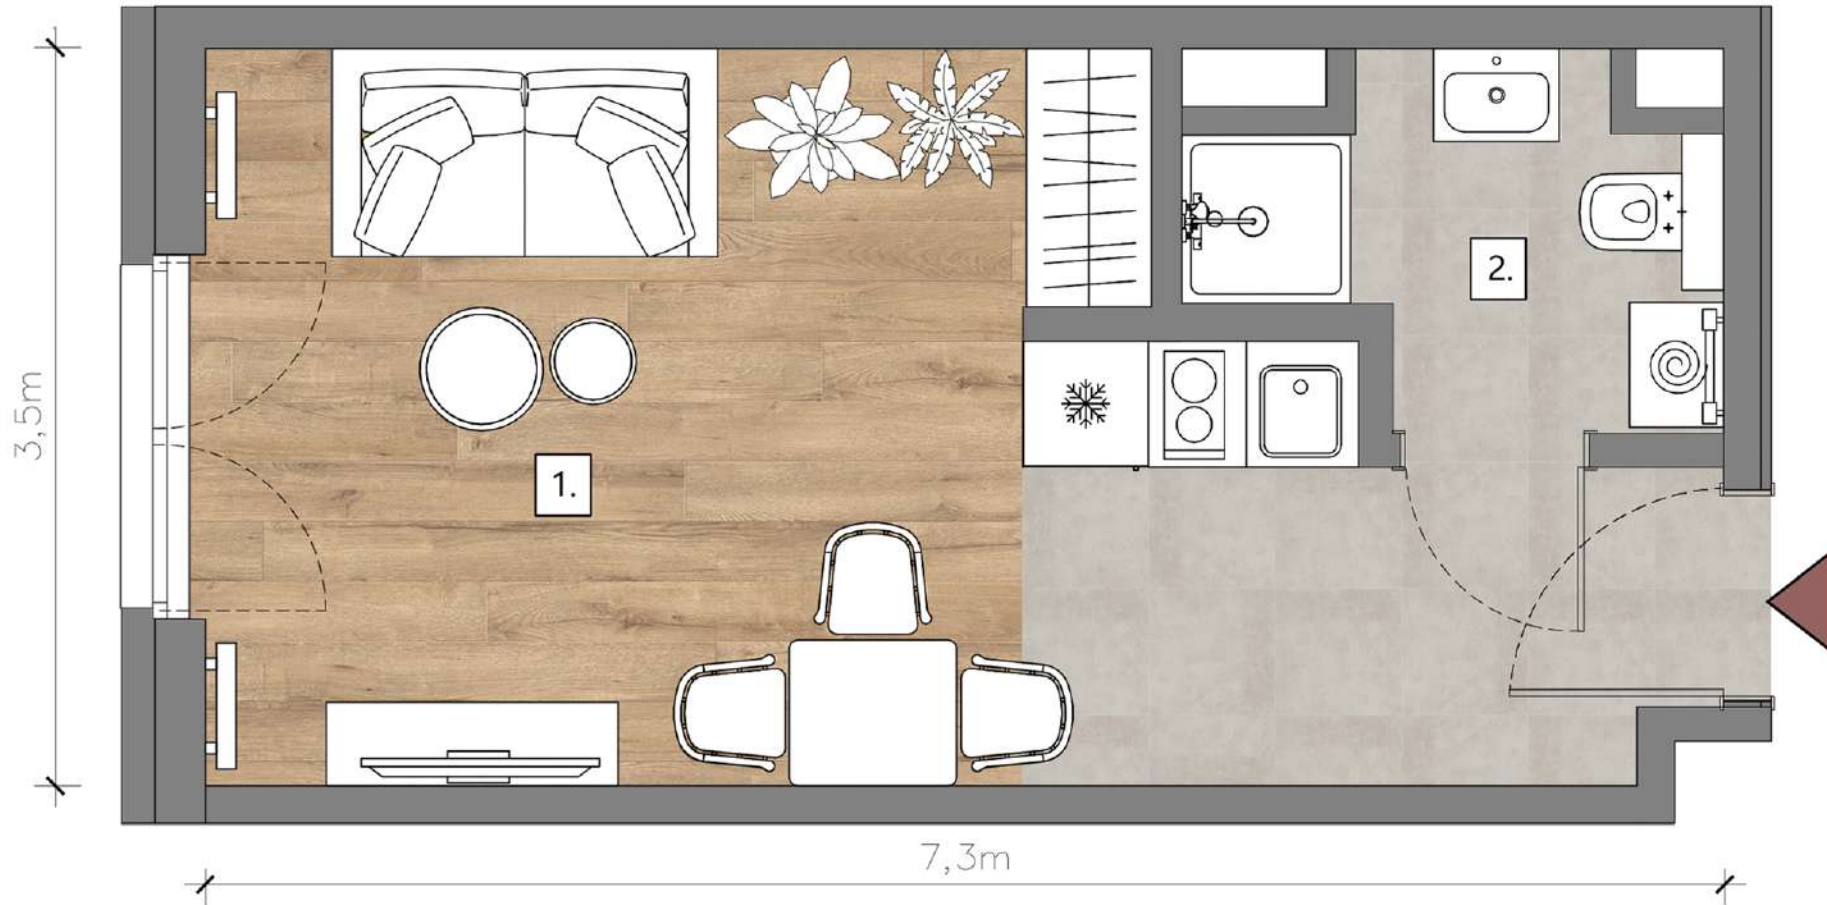

## ZESTAWIENIE POMIESZCZEŃ

NR	POMIESZCZENIE	POW.
1.	POKÓJ DZIENNY Z ANEKSEM KUCHENNYM	20,5m <sup>2</sup>
2.	ŁAZIENKA	3,5m <sup>2</sup>

**RAZEM** 24m<sup>2</sup>