


# Mieszkanie 1-pokojowe z loggią

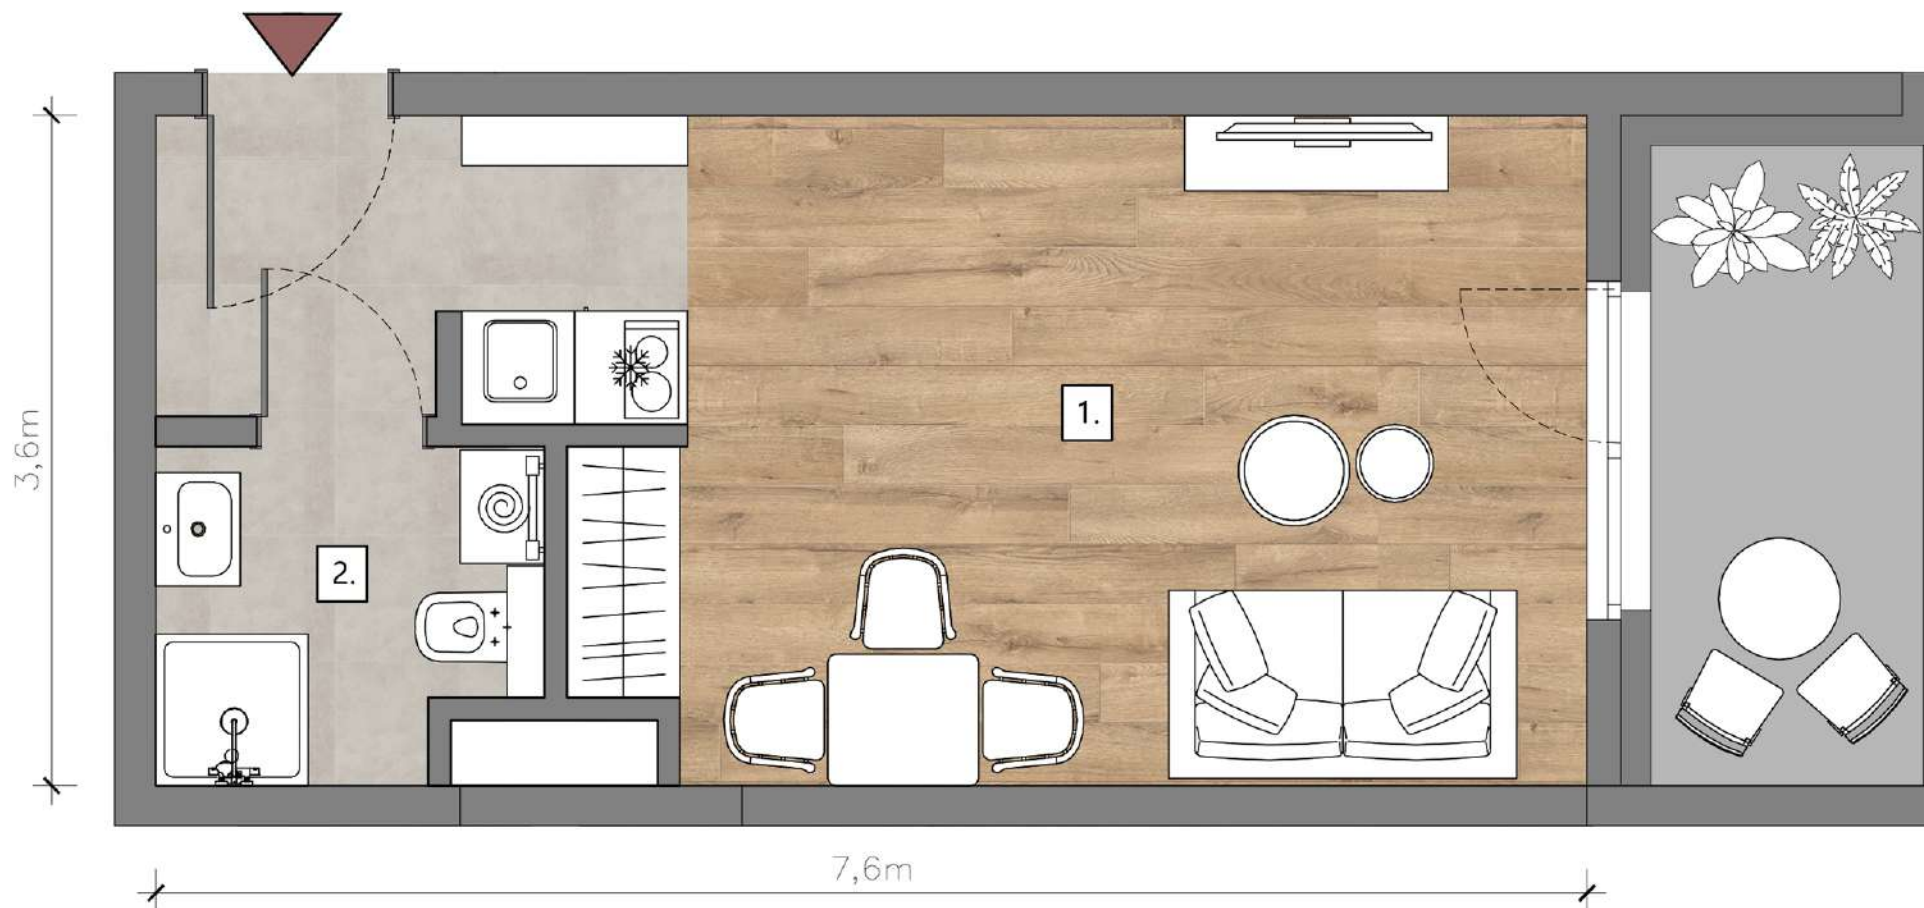

NR	POMIESZCZENIE	POW.
1.	POKÓJ DZIENNY Z ANEKSEM KUCHENNYM	22,5m <sup>2</sup>
2.	ŁAZIENKA	3,5m <sup>2</sup>
2.	LOGGIA	5m <sup>2</sup>

**RAZEM (BEZ LOGGI)** 26m<sup>2</sup>